



## FÖLDSZINTI ALAPRAJZ

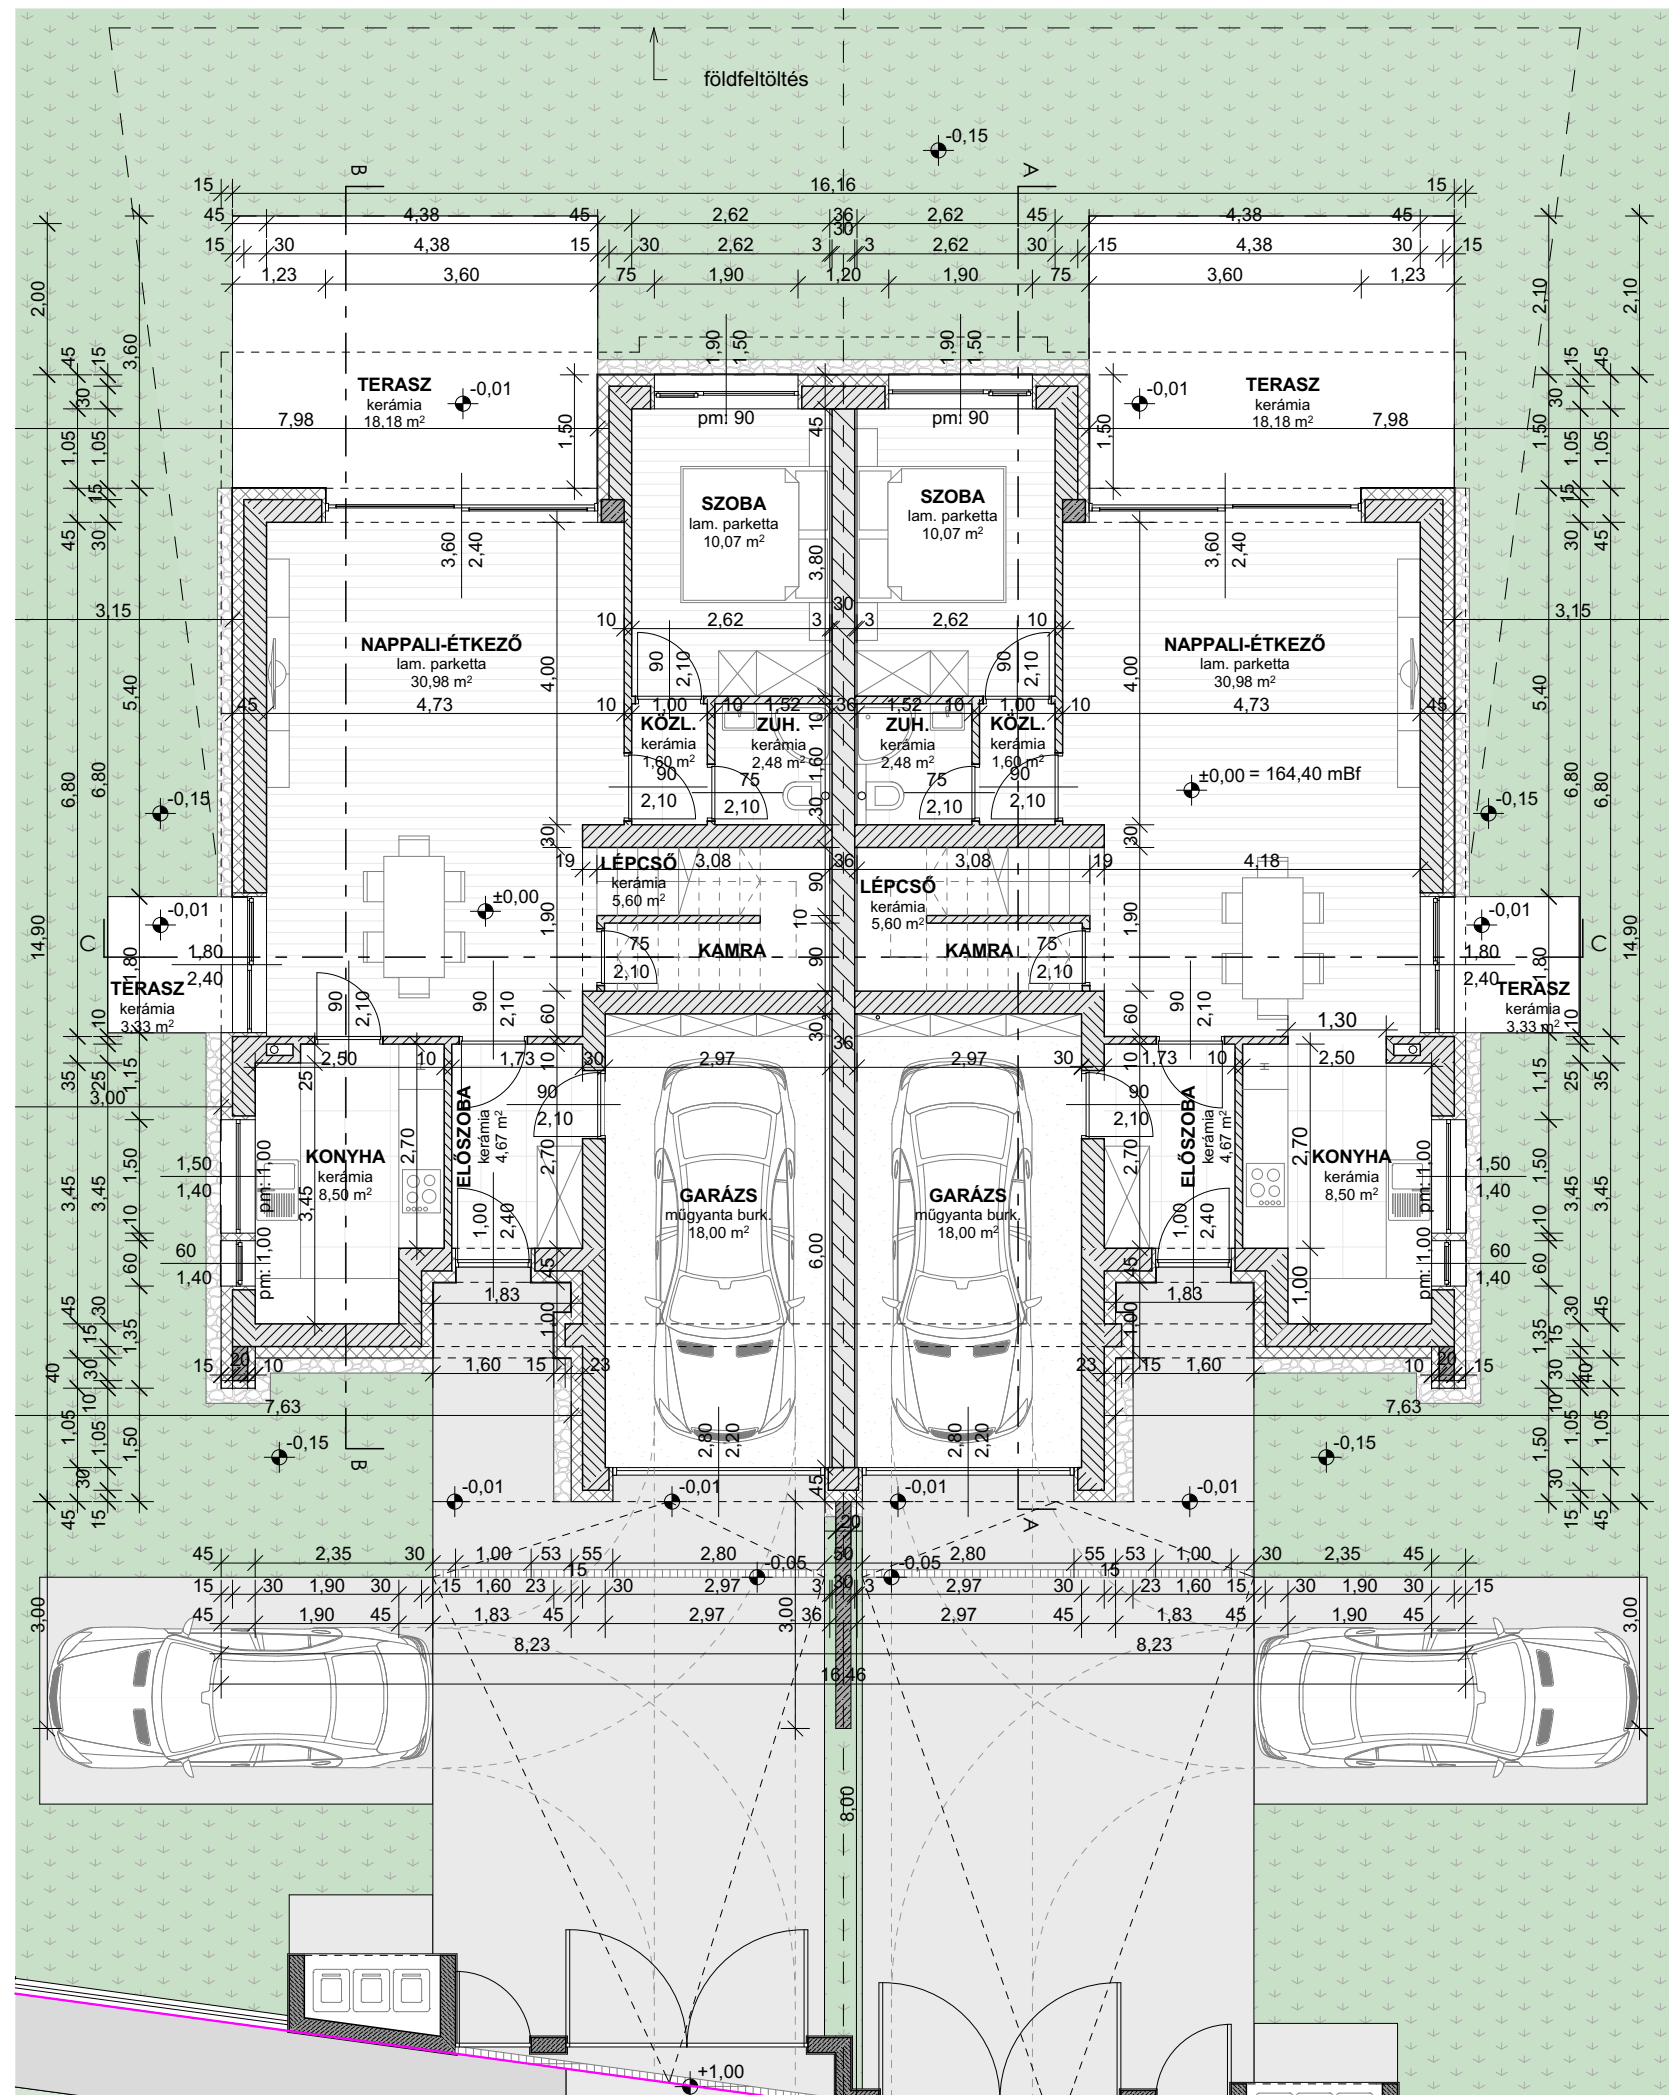

## EMELETI ALAPRAJZ

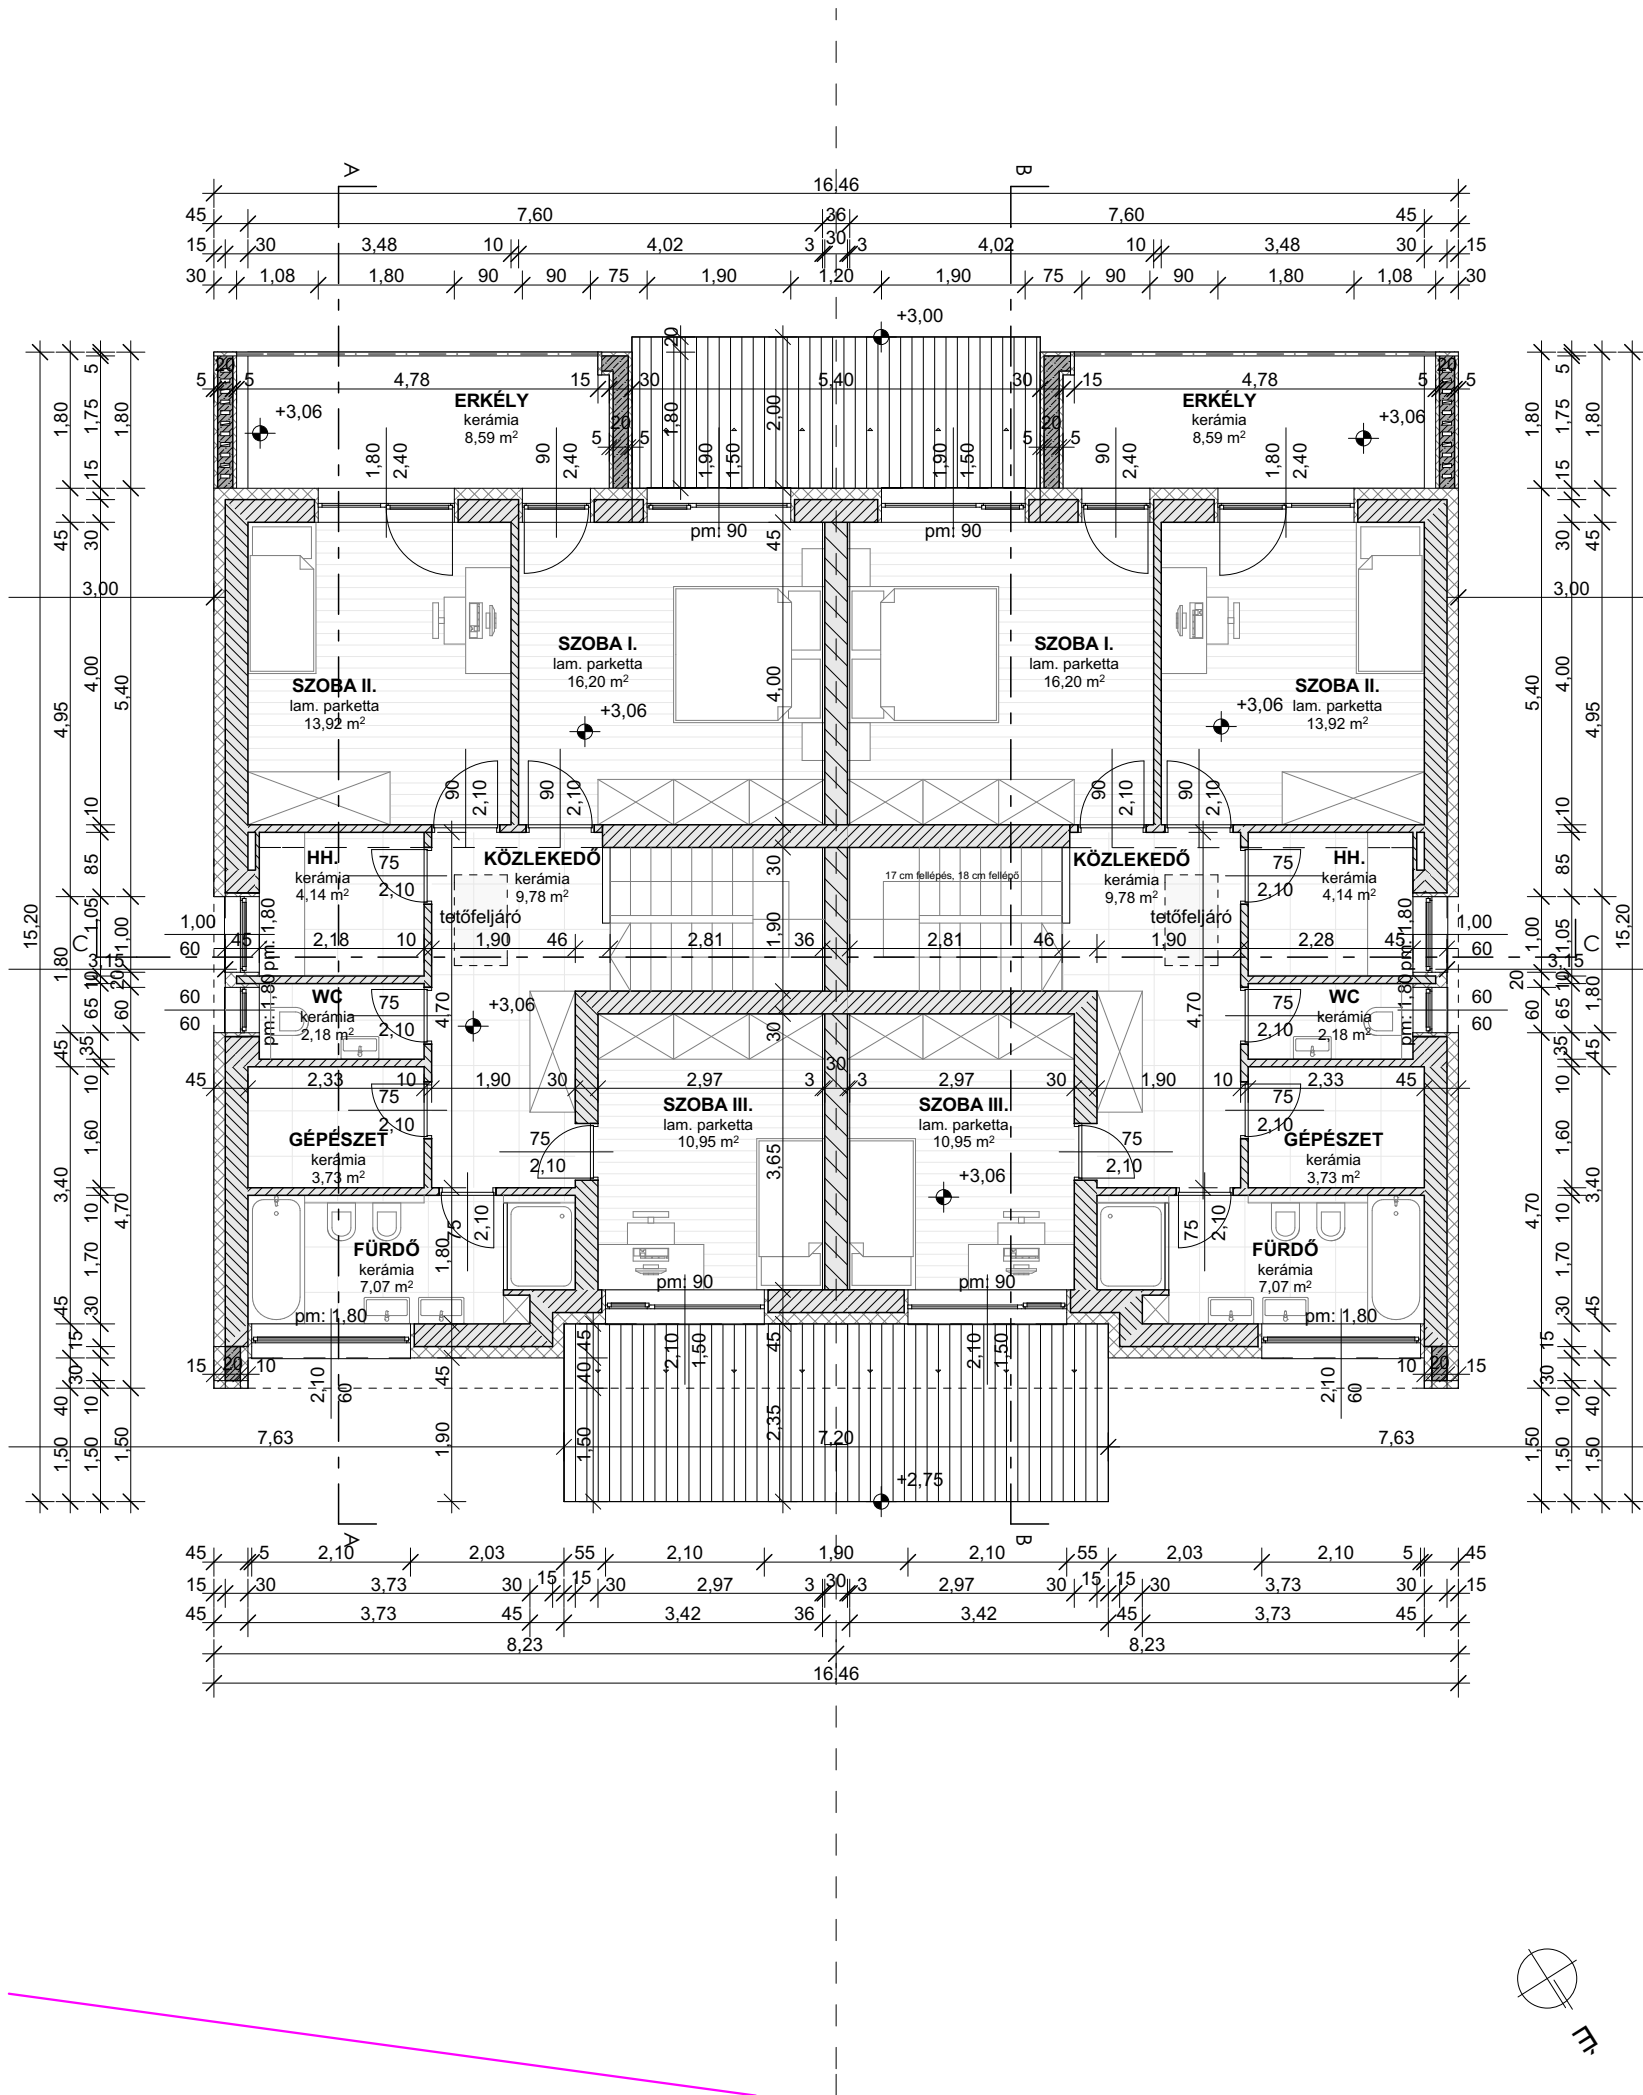

### A1-A2 Lakás helyiséglista

földszint	
Előszoba	4,67 m <sup>2</sup>
Konyha	8,50 m <sup>2</sup>
Kamra	(1,05) m <sup>2</sup>
Lépcső	5,60 m <sup>2</sup>
Nappali-Étkező	30,98 m <sup>2</sup>
Közlekedő	1,60 m <sup>2</sup>
Zuhanyzó	2,48 m <sup>2</sup>
Szoba	10,07 m <sup>2</sup>
Garázs	18,00 m <sup>2</sup>

Földszint nettó:	
Terasz I.	18,18 m <sup>2</sup>
Terasz II.	3,33 m <sup>2</sup>

emelet	
Közlekedő	9,78 m <sup>2</sup>
Szoba I.	16,20 m <sup>2</sup>
Szoba II.	13,92 m <sup>2</sup>
Szoba III.	10,95 m <sup>2</sup>
Háztartási h.	4,14 m <sup>2</sup>
Wc	2,18 m <sup>2</sup>
Gépezet	3,73 m <sup>2</sup>
Fürdő	7,07 m <sup>2</sup>

Emelet nettó:	
Erkély	8,59 m <sup>2</sup>

<b>Nettó összesen:</b>	<b>149,87 m<sup>2</sup></b>
<b>Bruttó összesen:</b>	<b>197,50 m<sup>2</sup></b>

PA L Á D I Építész és Mérnök Kft.

1094 Budapest, Tüztoltó utca 23. • www.paladi.hu  
Telefon/fax: 215 2654, 455 0007 • info@paladi.hu

LÉTESÍTMÉNY: **MAGISZTER ÖKOHÁZAK**

ÉPÍTÉS HELYE: 1172, Budapest Szőlőliget  
hrsz.: 138525/173

MEGRENDELŐ: Magiszter Ökoházak Kft.  
1161, Budapest Eperjesi u. 2.

**BEJELENTÉSI - KIVITELI TERV**  
A IKERHÁZ

RAJZ MEGNEVEZÉSE: Alaprajzok

LÉPTÉK: 1:100

RAJZSZÁM: É-03

DÁTUM: 2021. október 8., péntek

ÉPÍTÉSZ TERVEZŐ: Paládi - Kovács Ádám  
építész vezető tervező: É1 01-2704

MUNKATÁRS: Erdélyi Anett  
okleveles építész

STATIKUS TERVEZŐ: Szabó Zoltán  
okleveles építőmérnök: T-01-10129

GÉPÉSZ TERVEZŐ: Kauderer Péter  
okleveles gépészmérnök: GT/01-6638

ELEKTROMOS TERVEZŐ: Messerer László  
okleveles villamosmérnök: V 13 - 13930

TŰZVÉDELMI TERVEZŐ:

MEGJEGYZÉS: +0,00 = 164,40 mBf