



FÖLDSZINTI ALAPRAJZ

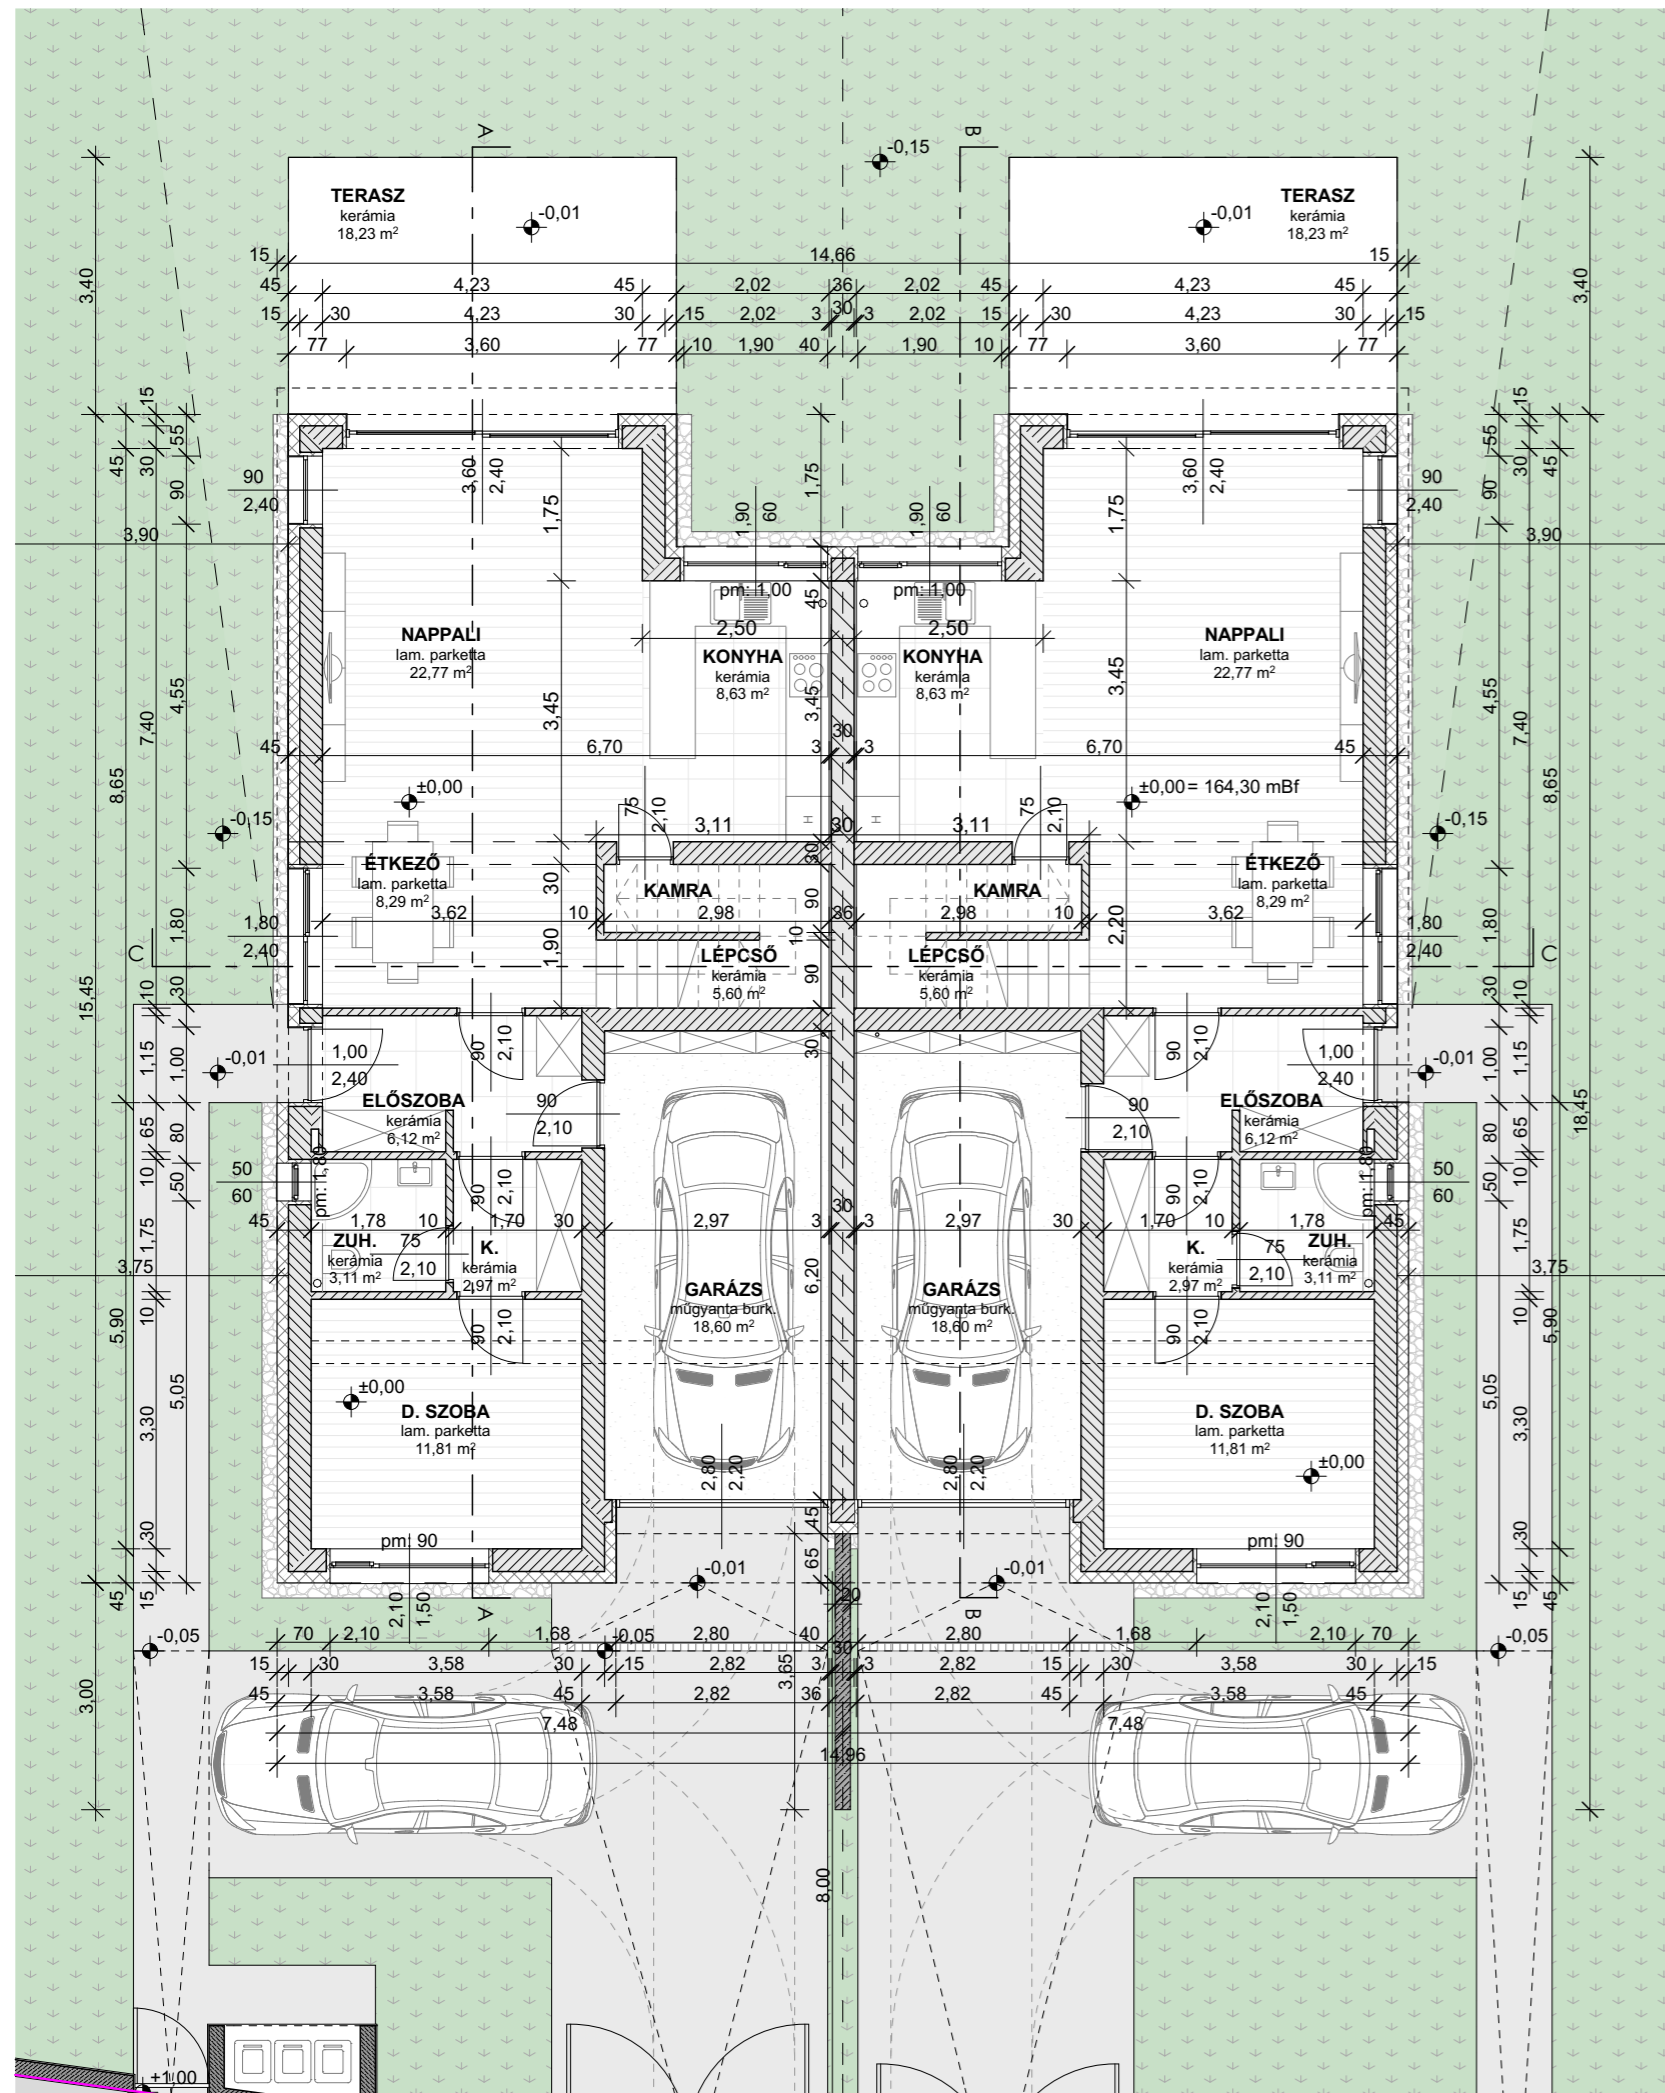

EMELETI ALAPRAJZ

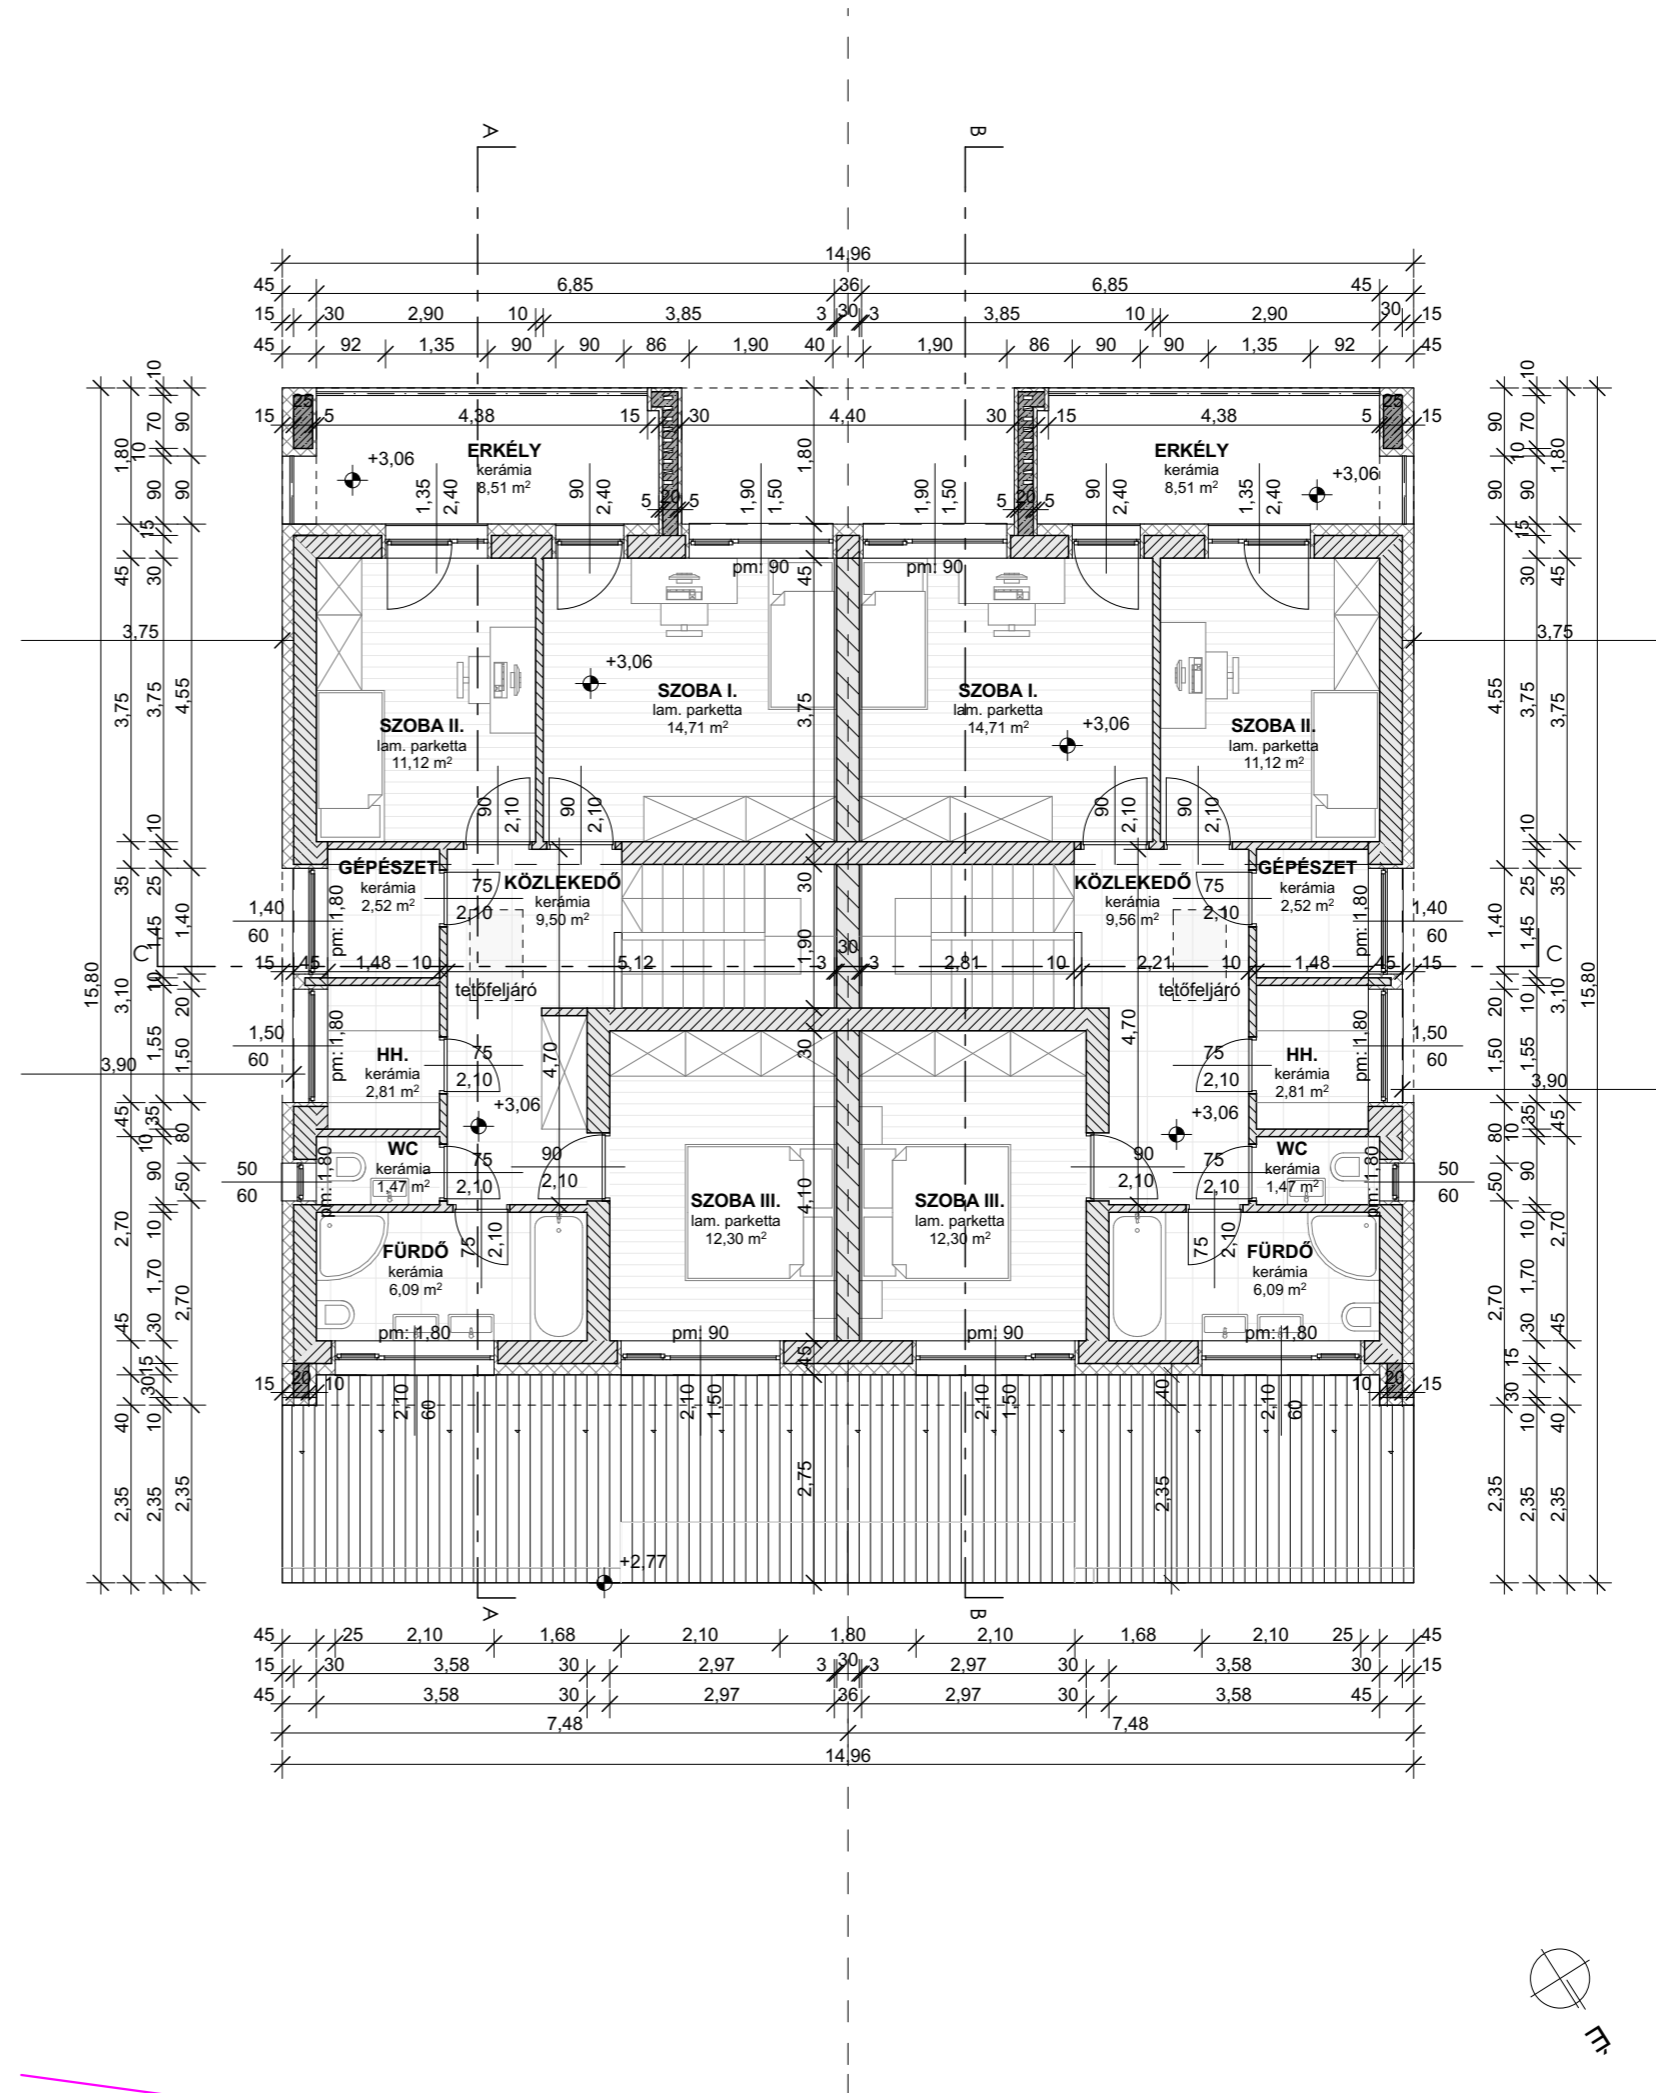

B1-B2 Lakás helyiséglista

földszint	
Előszoba	6,12 m ²
Közlekedő	2,97 m ²
Zuhanyzó	3,11 m ²
Dolgozószoba	11,81 m ²
Lépcső	5,60 m ²
Étkező	8,29 m ²
Nappali	22,77 m ²
Konyha	8,63 m ²
Kamra	(1,05) m ²
Garázs	18,60 m ²
Földszint nettó:	87,90 m²
Terasz	18,23 m ²

emelet	
Közlekedő	9,56 m ²
Szoba I.	14,71 m ²
Szoba II.	11,12 m ²
Szoba III.	12,30 m ²
Gépezet	2,52 m ²
Háztartási h.	2,81 m ²
Wc	1,47 m ²
Fürdő	6,09 m ²
Emelet nettó:	60,58 m²
Erkély	8,51 m ²
Nettó összesen:	148,48 m²
Bruttó összesen:	193,19 m²

PALÁDI Építés és Mérnök Kft.

1094 Budapest, Tűzoltó utca 23. • www.paladi.hu
Telefon/fax: 215 2654, 455 0007 • info@paladi.hu

LÉTESÍTMÉNY: **MAGISZTER ÖKOHÁZAK**

ÉPÍTÉS HELYE: 1172, Budapest Szőlőliget
hrsz.: 138525/172

MEGRENDELŐ: Magiszter Ökoházak Kft.
1161, Budapest Eperjesi u. 2.

BEJELENTÉSI - KIVITELI TERV

RAJZ MEGNEVEZÉSE: Alaprajzok

LÉPTÉK: 1:100

RAJZSZÁM: É-03

DÁTUM: 2021. október 8., péntek

ÉPÍTÉSZ TERVEZŐ: Paládi - Kovács Ádám
építész vezető tervező: É1 01-2704

MUNKATÁRS: Erdélyi Anett
okleveles építész

STATIKUS TERVEZŐ: Szabó Zoltán
okleveles építőmérnök: T-01-10129

GÉPÉSZ TERVEZŐ: Kauderer Péter
okleveles gépészmérnök: GT/01-6638

ELEKTROMOS TERVEZŐ: Messerer László
okleveles villamosmérnök: V 13 - 13930

TŰZVÉDELMI TERVEZŐ:

MEGJEGYZÉS: +0,00 = 164,30 mBf