



## FÖLDSZINTI ALAPRAJZ

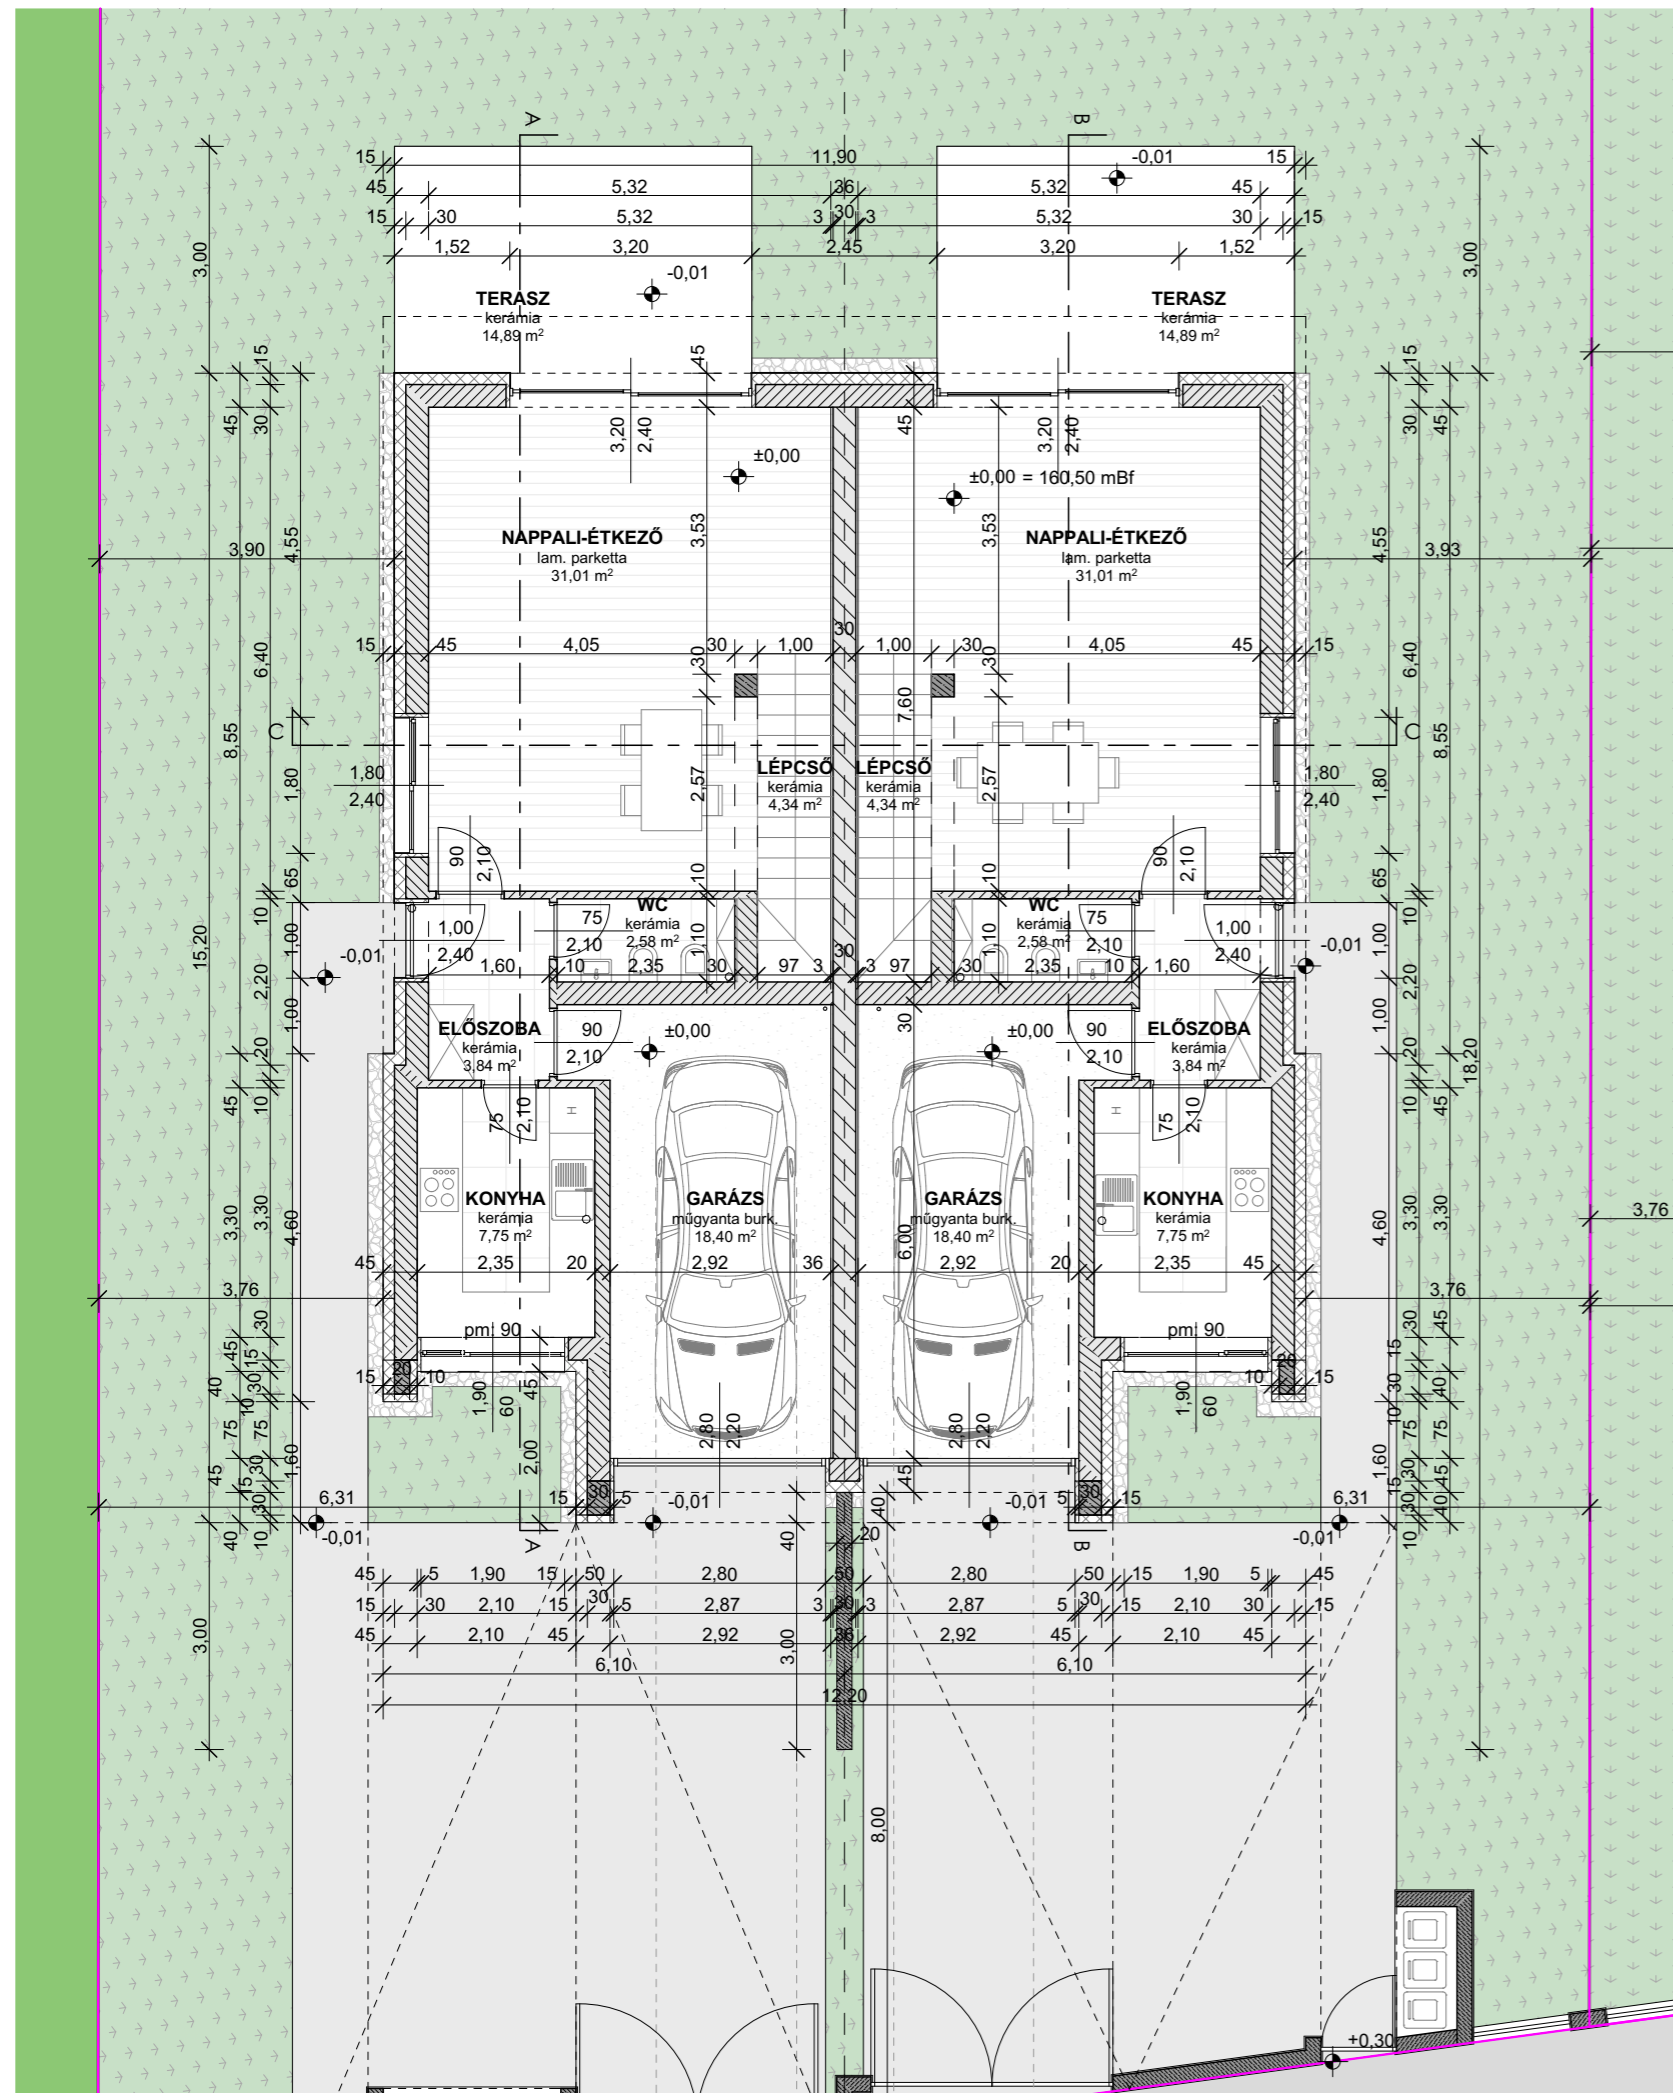

## EMELETI ALAPRAJZ

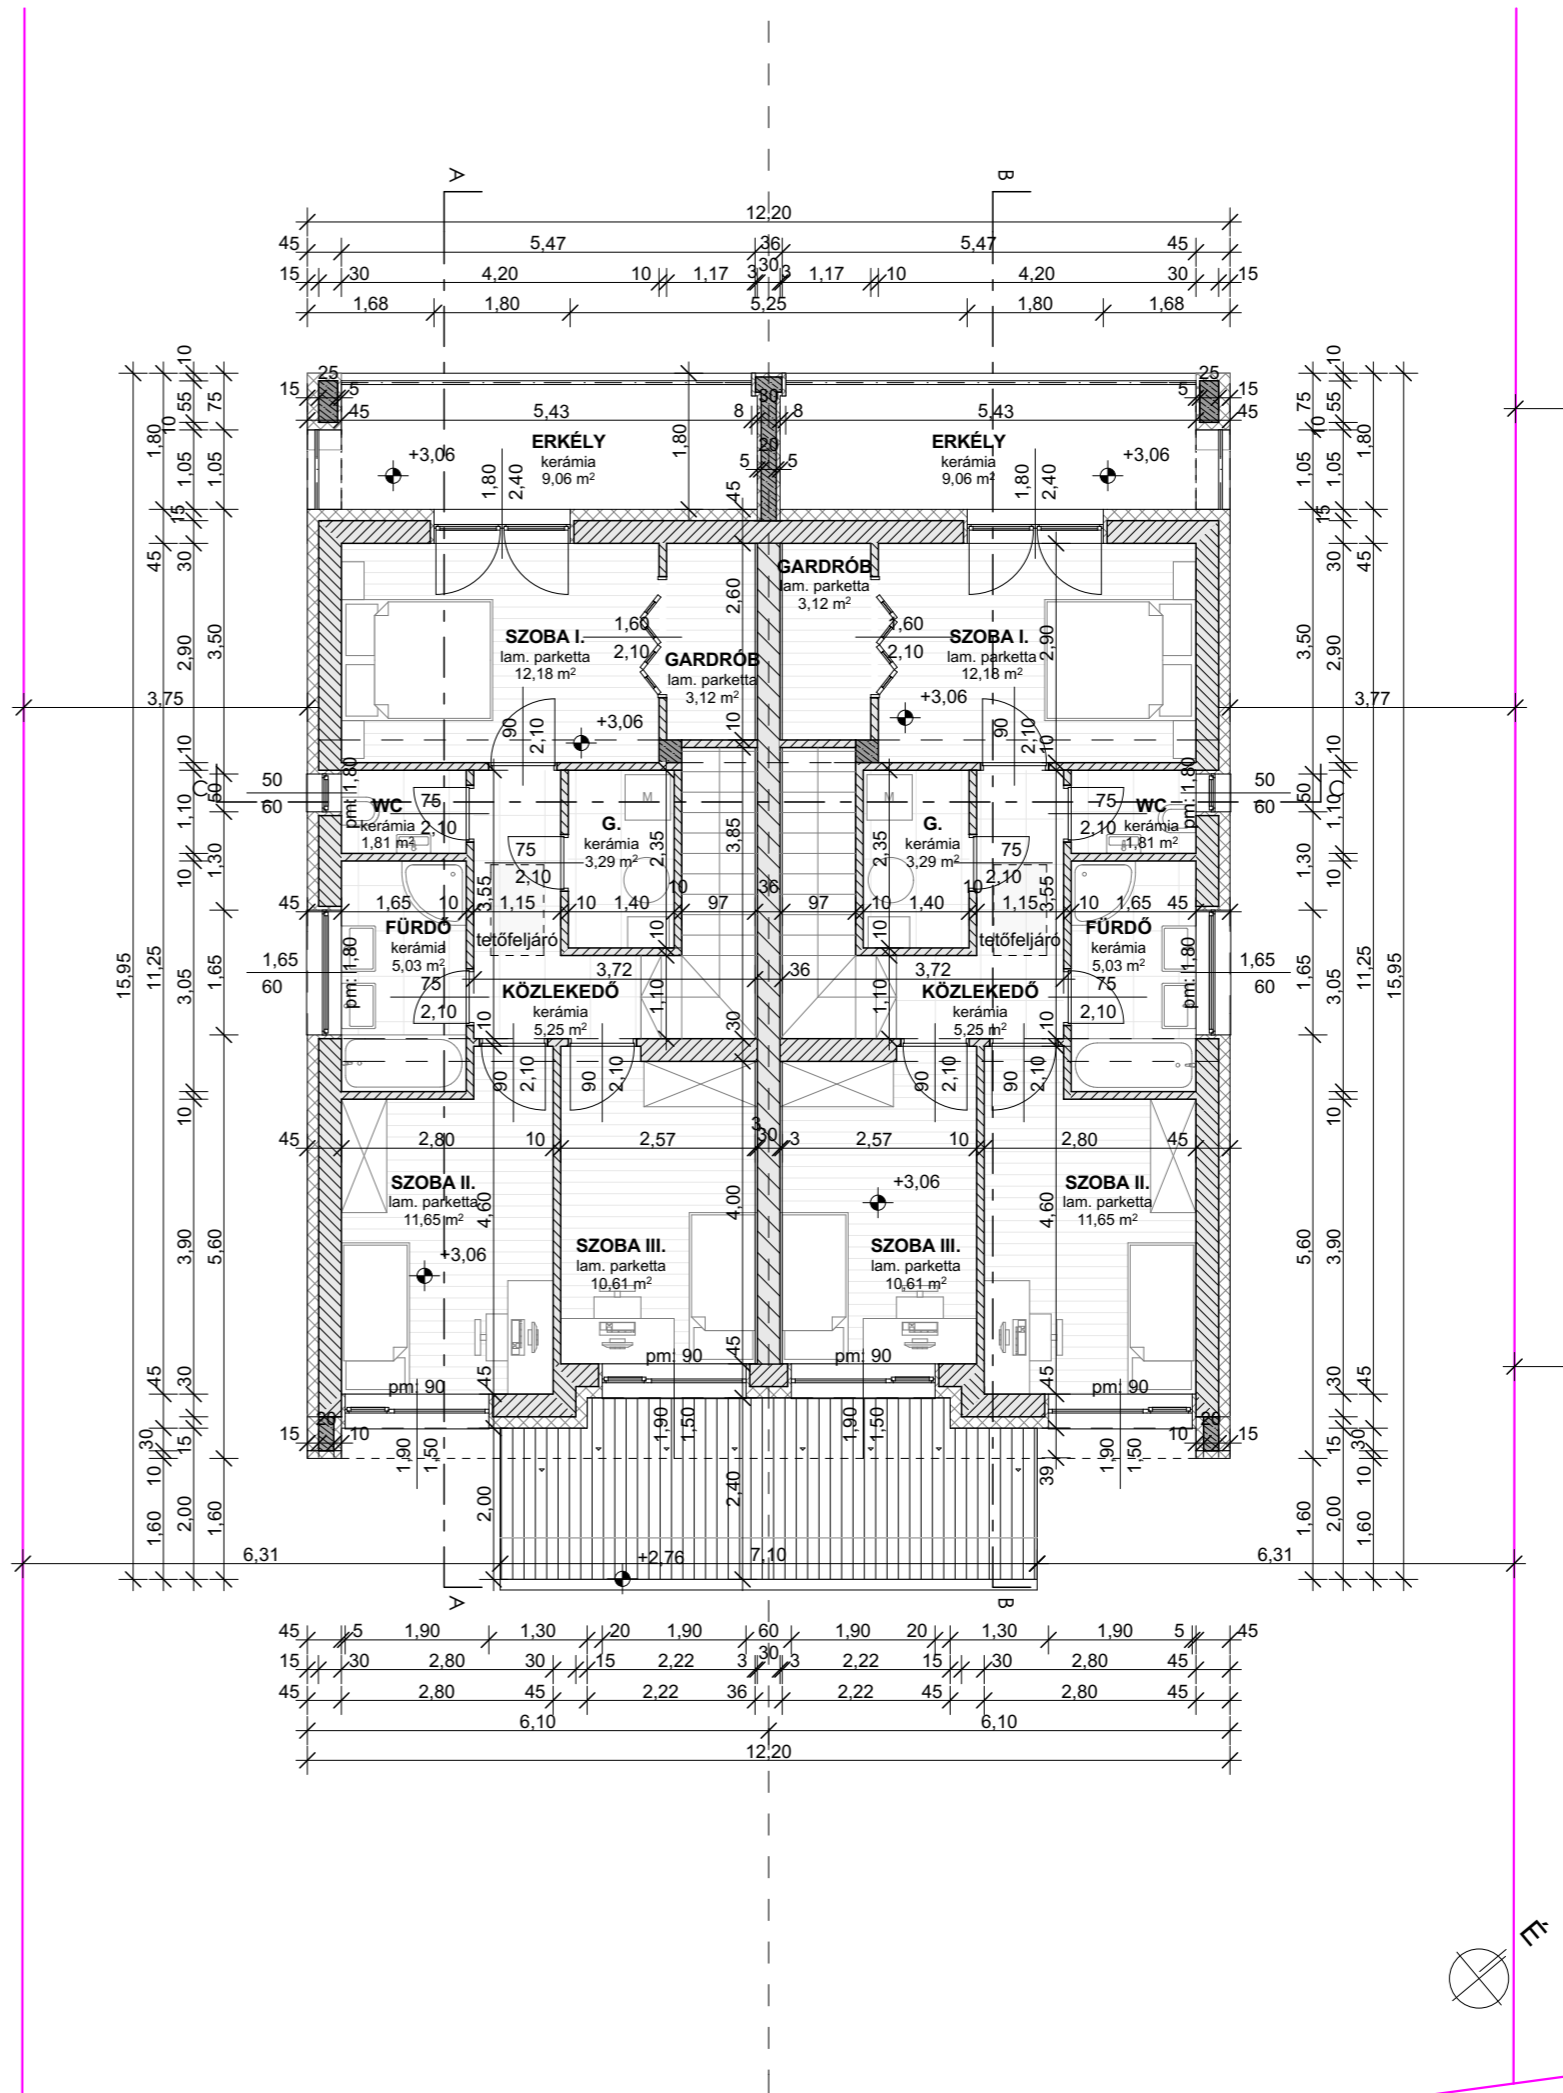

### C1-C2 Lakás helyiséglista

földszint	
Előszoba	3,84 m <sup>2</sup>
Konyha	7,75 m <sup>2</sup>
Zuhanyzó	2,58 m <sup>2</sup>
Nappali-Étkező	31,01 m <sup>2</sup>
Lépcső	4,34 m <sup>2</sup>
Garázs	18,40 m <sup>2</sup>

**Földszint nettó: 67,92 m<sup>2</sup>**  
Terasz 14,89 m<sup>2</sup>

emelet	
Közlekedő	5,25 m <sup>2</sup>
Gépezet	3,29 m <sup>2</sup>
Gardrób	3,12 m <sup>2</sup>
Wc	1,81 m <sup>2</sup>
Fürdő	5,03 m <sup>2</sup>
Szoba I.	12,18 m <sup>2</sup>
Szoba II.	10,61 m <sup>2</sup>
Szoba III.	11,65 m <sup>2</sup>

**Emelet nettó: 52,94 m<sup>2</sup>**  
Erkély 9,06 m<sup>2</sup>

**Nettó összesen: 120,86 m<sup>2</sup>**  
**Bruttó összesen: 159,15 m<sup>2</sup>**

PA L Á D I Építés és Mérnök Kft.

1094 Budapest, Tüztoltó utca 23. • www.paladi.hu  
Telefon/fax: 215 2654, 455 0007 • info@paladi.hu

LÉTESÍTMÉNY: **MAGISZTER ÖKOHÁZAK**

ÉPÍTÉS HELYE: 1172, Budapest Szőlőliget  
hrsz.: 138525/167

MEGRENDELŐ: Magiszter Ökoházak Kft.  
1161, Budapest Eperjesi u. 2.

**BEJELENTÉSI - KIVITELI TERV**  
C IKERHÁZ

RAJZ MEGNEVEZÉSE: Alaprajzok

LÉPTÉK: 1:100

RAJZSZÁM: É-03

DÁTUM: 2021. október 8., péntek

ÉPÍTÉSZ TERVEZŐ: Paládi - Kovács Ádám  
építész vezető tervező: É1 01-2704

MUNKATÁRS: Erdélyi Anett  
okleveles építész

STATIKUS TERVEZŐ: Szabó Zoltán  
okleveles építőmérnök: T-01-10129

GÉPÉSZ TERVEZŐ: Kauderer Péter  
okleveles gépészmérnök: GT/01-6638

ELEKTROMOS TERVEZŐ: Messerer László  
okleveles villamosmérnök: V 13 -13930

TŰZVÉDELMI TERVEZŐ:

MEGJEGYZÉS: +0,00 = 160,50 mBf