



FÖLDSZINTI ALAPRAJZ

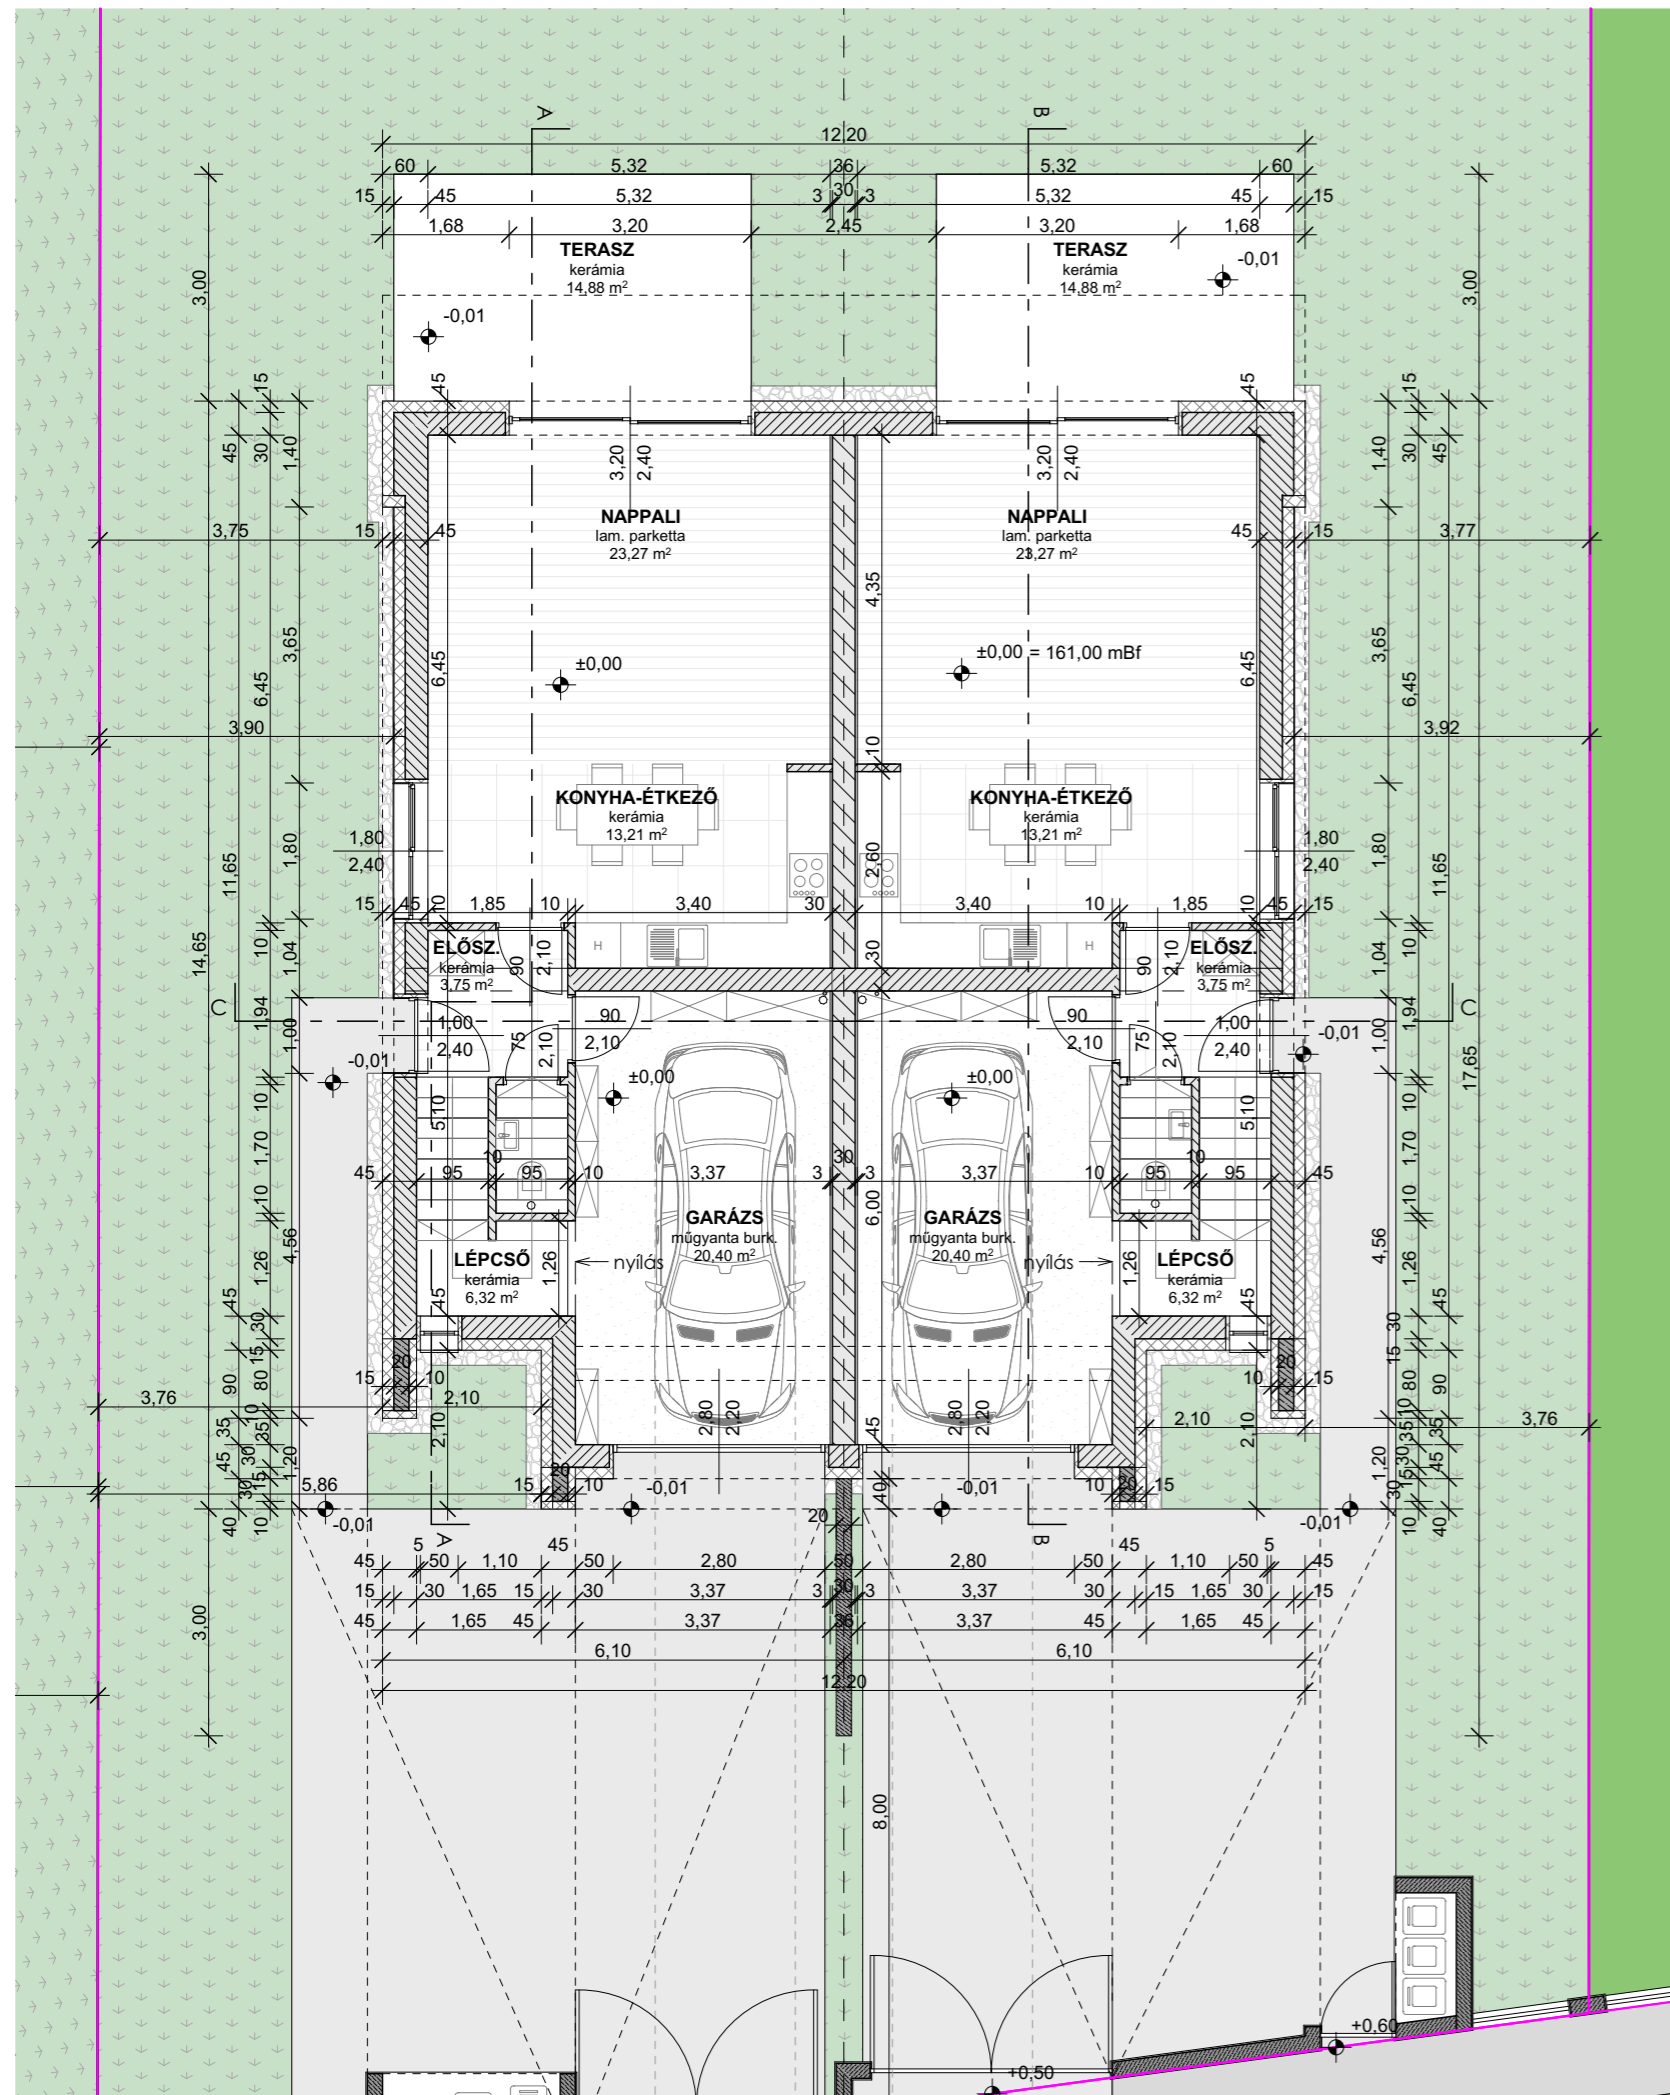

EMELETI ALAPRAJZ

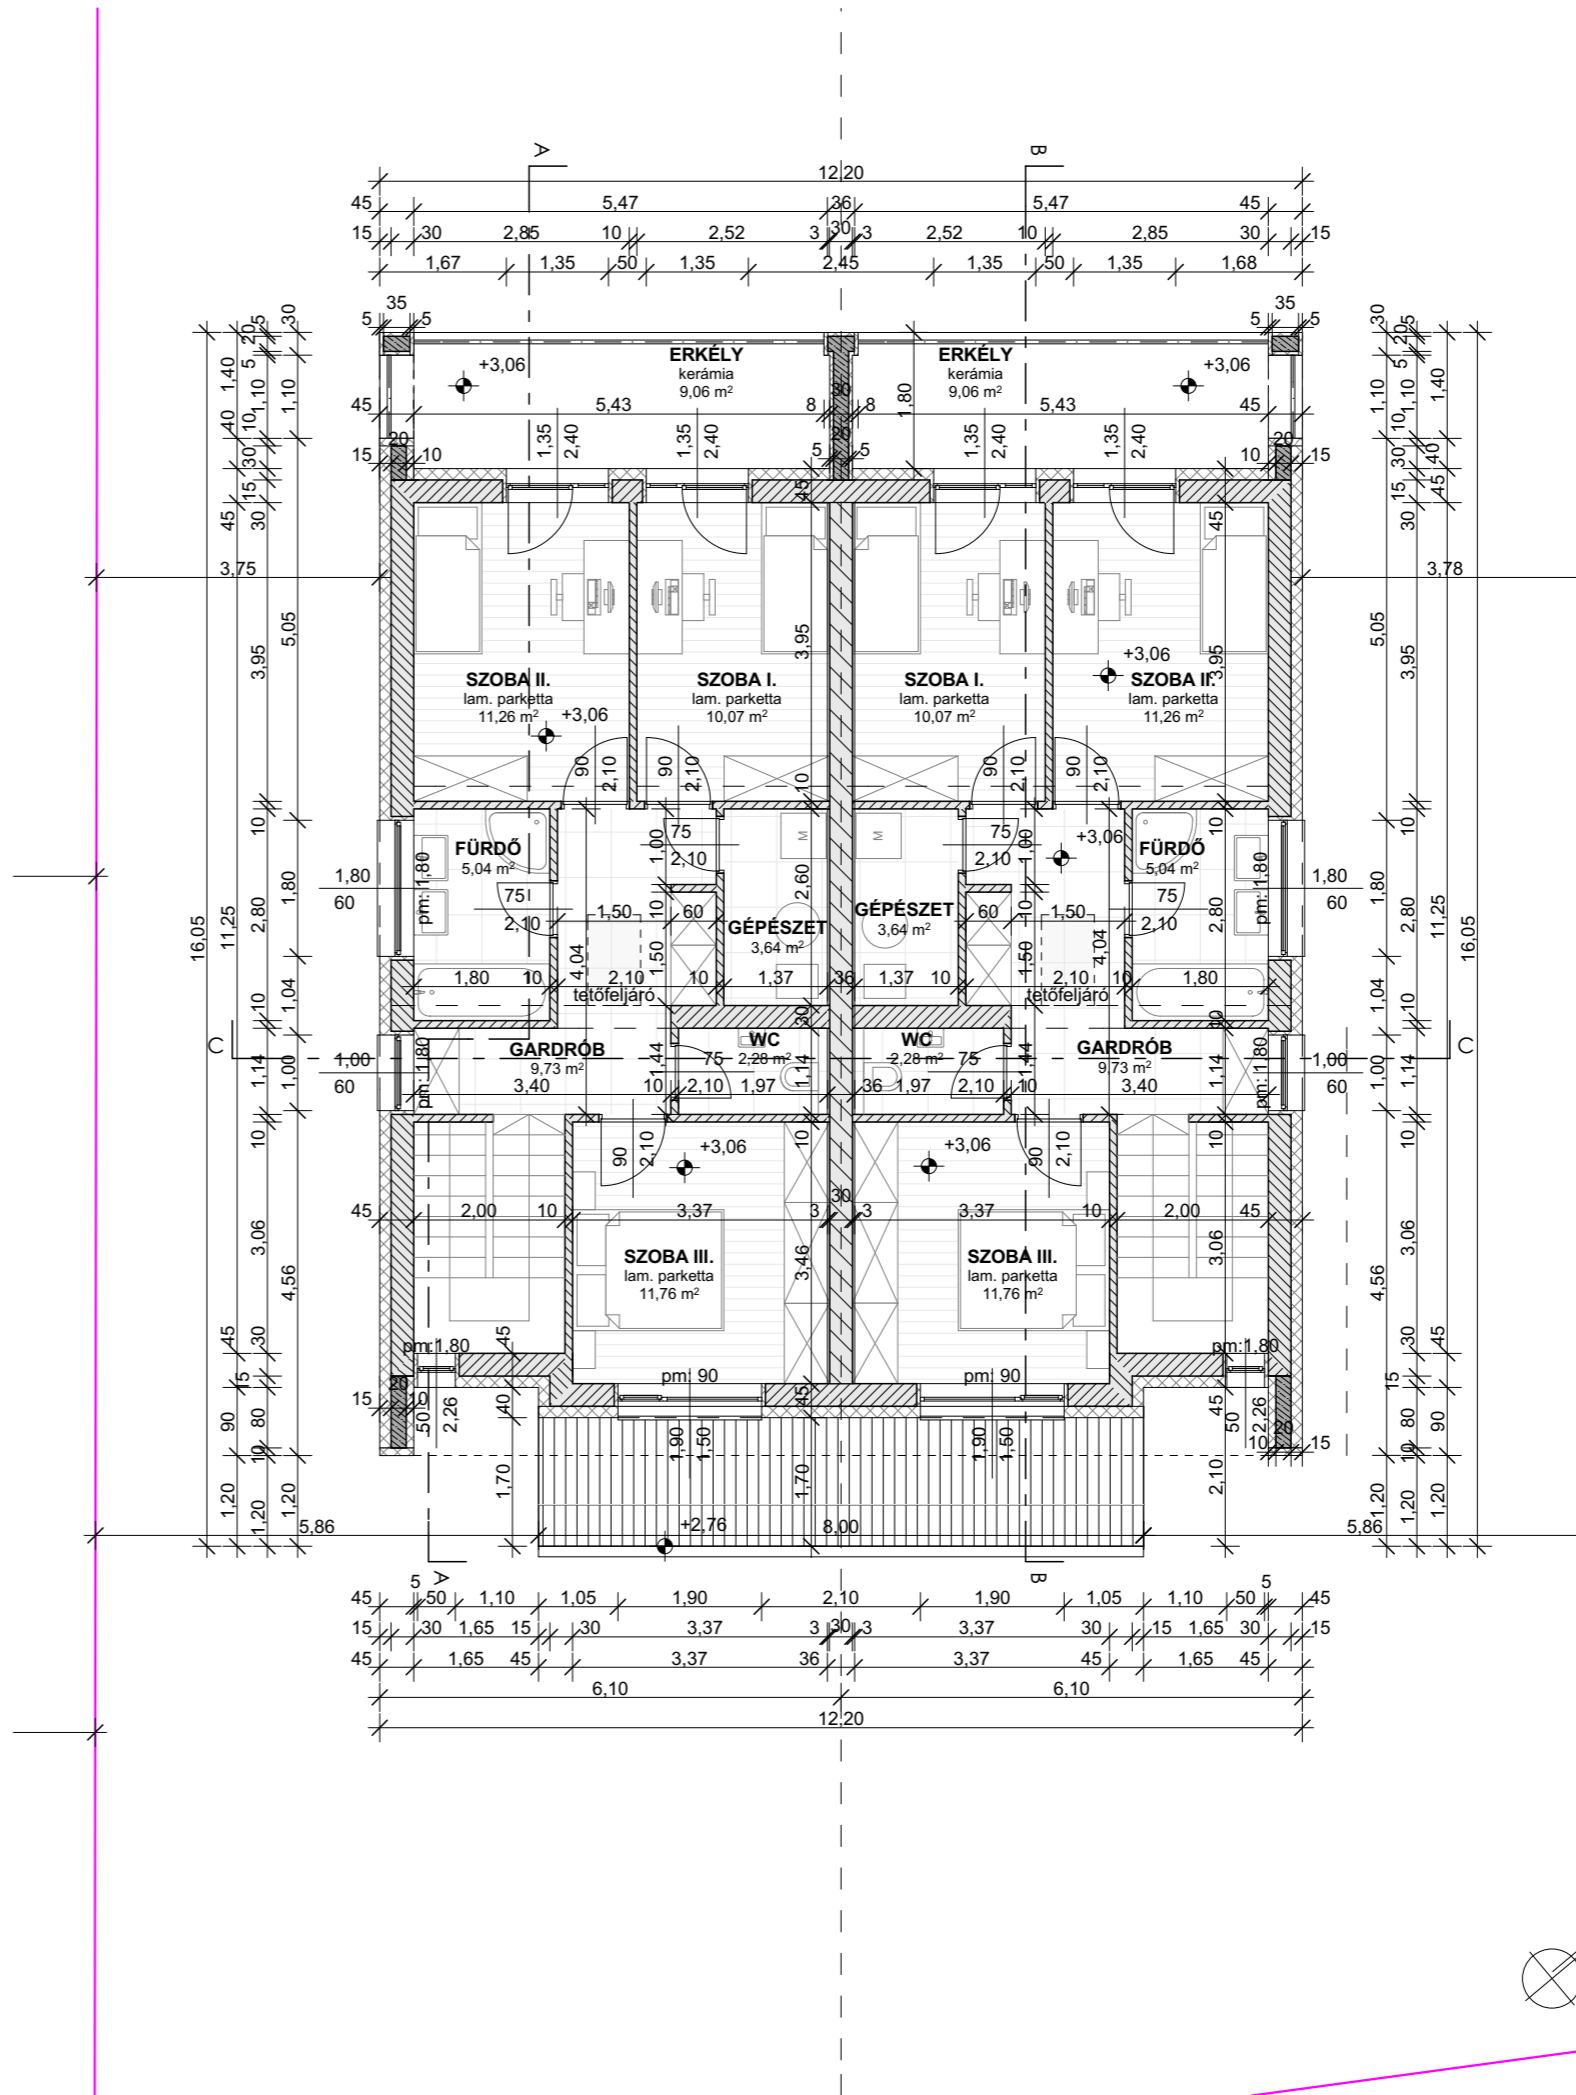

D1-D2 Lakás helyiséglista

földszint	
Előszoba	3,75 m ²
Lépcső	6,32 m ²
Wc	(1,61) m ²
Konyha-Étkező	13,21 m ²
Nappali	23,27 m ²
Garázs	20,40 m ²

Földszint nettó: 66,95 m²
Terasz: 14,88 m²

emelet	
Gardrób	9,73 m ²
Wc	2,28 m ²
Gépészet	3,64 m ²
Szoba I.	10,07 m ²
Szoba II.	11,26 m ²
Szoba III.	11,76 m ²
Fürdő	5,04 m ²

Emelet nettó: 53,78 m²
Erkély: 9,06 m²

Nettó összesen: 120,73 m²
Bruttó összesen: 159,37 m²

PA L Á D I Építés és Mérnök Kft.

1094 Budapest, Tűzoltó utca 23. • www.paladi.hu
Telefon/fax: 215 2654, 455 0007 • info@paladi.hu

LÉTESÍTMÉNY: **MAGISZTER ÖKOHÁZAK**

ÉPÍTÉS HELYE: 1172, Budapest Szőlőliget
hrsz.: 138525/168

MEGRENDELŐ: Magiszter Ökoházak Kft.
1161, Budapest Eperjesi u. 2.

BEJELENTÉSI - KIVITELI TERV

D IKERHÁZ

RAJZ MEGNEVEZÉSE: Alaprajzok

LÉPTÉK: 1:100

RAJZSZÁM: É-03

DÁTUM: 2021. október 8., péntek

ÉPÍTÉSZ TERVEZŐ: Paládi - Kovács Ádám
építész vezető tervező: É1 01-2704

MUNKATÁRS: Erdélyi Anett
okleveles építész

STATIKUS TERVEZŐ: Szabó Zoltán
okleveles építőmérnök: T-01-10129

GÉPÉSZ TERVEZŐ: Kauderer Péter
okleveles gépészmérnök: GT/01-6638

ELEKTROMOS TERVEZŐ: Messerer László
okleveles villamosmérnök: V 13 - 13930

TŰZVÉDELMI TERVEZŐ:

MEGJEGYZÉS: +0,00 = 161,00 mBf